REPUBBLICA ITALIANA | REGIONE CALABRIA | COMUNE DI CICALA

COMUNE DI CICALA

PROVINCIA DI CATANZARO

INTERVENTO DI DEMOLIZIONE E RICOSTRUZIONE GUARDIA MEDICA COMUNE DI CICALA


MANIFESTAZIONE DI INTERESSE PER LA CONCESSIONE DI CONTRIBUTI FINALIZZATI ALLA ESECUZIONE DI INTERVENTI STRUTTURALI DI RAFFORZAMENTO LOCALE O DI MIGLIORAMENTO SISMICO O, EVENTUALMENTE, DI DEMOLIZIONE E RICOSTRUZIONE DEGLI EDIFICI DI INTERESSE STRATEGICO E DELLE OPERE INFRASTRUTTURALI
(OCDPC 171 del 19.06.2014 - art. 2 Comma 1 punto b)

PROGETTO ESECUTIVO

TAV. 3/E	TITOLO: PILASTRI	SCALA: 1:50


IL SINDACO	PROGETTISTA	DATA:
Sindaco Alessandro FALVO	Ing. Tommaso TALARICO Ing. Giuseppe VITELLI	Novembre 2019

PILASTRATA 4

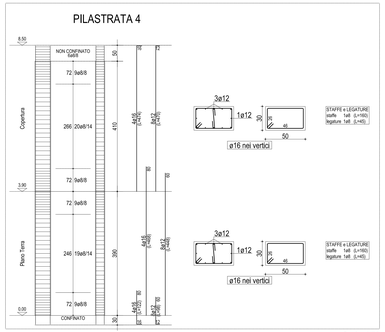


Scala: 1:50

PILASTRATA 13

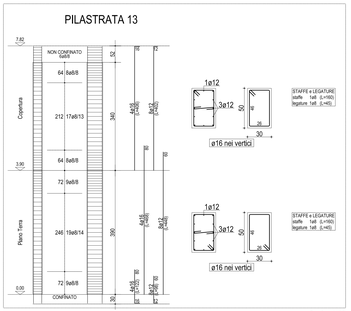


Scala: 1:50

PILASTRATA 8

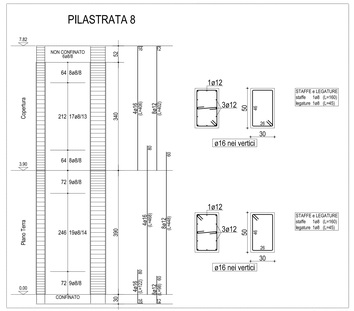

Scala: 1:50


PILASTRATA 6

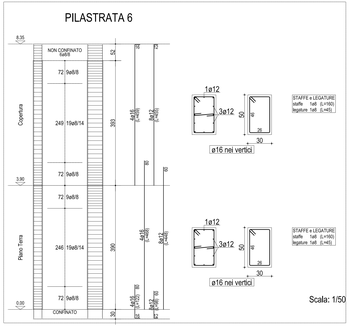


Scala: 1:50

TABELLA PILASTRI: Copertura

Scala: 1/50

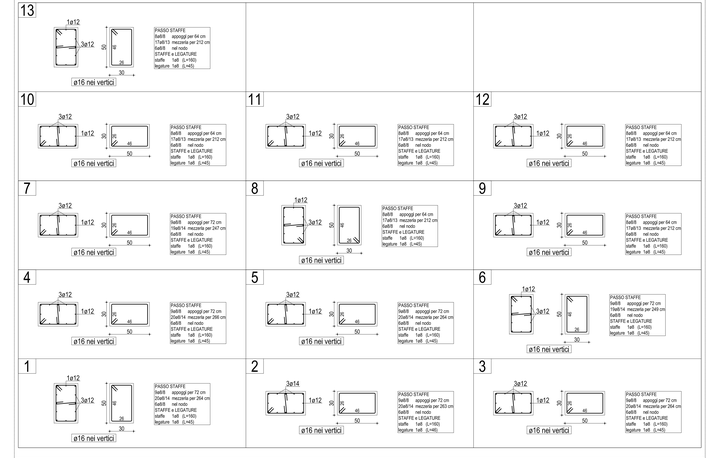


PILASTRATA 10

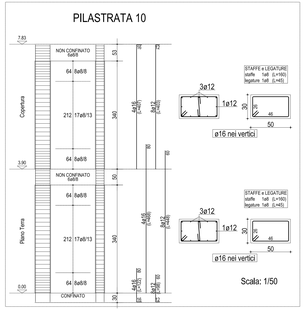


Scala: 1:50

PILASTRATA 7

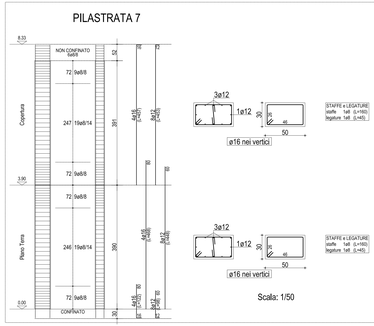


Scala: 1:50

PILASTRATA 5

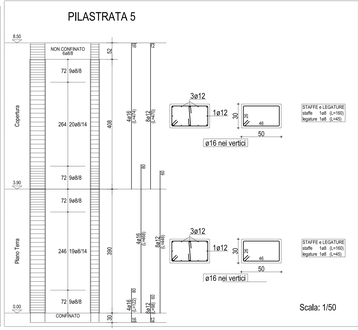


Scala: 1:50

PILASTRATA 1

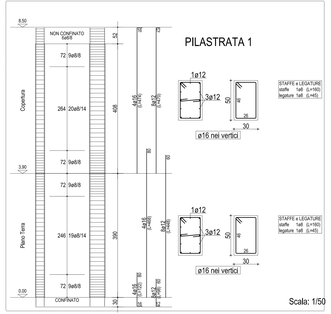


Scala: 1:50

PILASTRATA 9

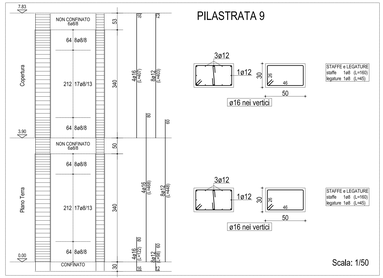


Scala: 1:50

PILASTRATA 2

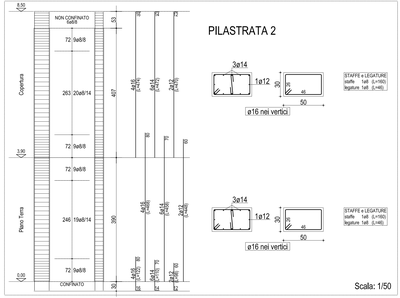


Scala: 1:50

PILASTRATA 3

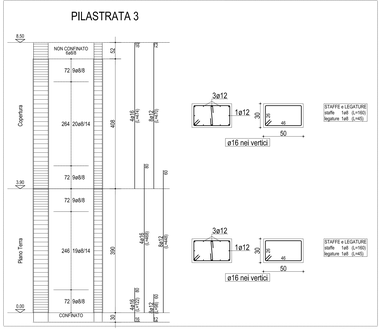


Scala: 1:50

PILASTRATA 11

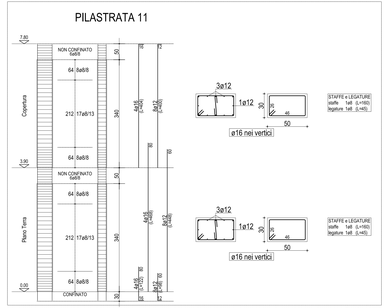

Scala: 1:50

PILASTRATA 12

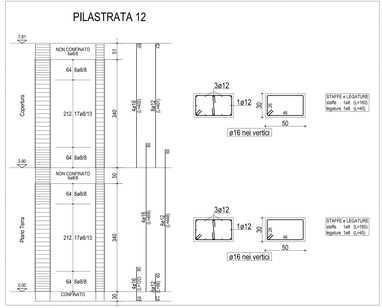

Scala: 1:50

TABELLA PILASTRI: Piano Terra

Scala: 1/50

Acciaio B450C - CLS C25/30

